


Skarljus 6b


3 rum och kök
6 Bäddar, 1 Plan
BOA: 62 kvm
Altan: ca 33 kvm

FUNKTIONER: Rymlig entré med integrerad sittplats, smart förvaring, inbyggd pjäxvärmare och torkskåp. Bastu och mini-spa med kaklade ytor och bucket shower, tvättmaskin och värmepanna bakom draperi. Två sovrum med master sovrum och sovrum, båda med platsbyggd förvaring. Badrum med kaklade ytor, tvättställ och takdusch. Sällskapsytor med öppet kök, matplats och vardagsrum, kamin med vedförvaring, sittbänk i fönsternisch med inbyggd förvaring.


UTEMILJÖ: Skyddad entré, altan i två väderstreck, låsbara skidställ.

TILLVAL: Sängpaket: Platsbyggda sängar och våningssängar.
Funktionspaket: Ljudsystempaket, uthyrningspaket och familjepaket m.m. Möbelpaket: Lös möblering och textiler.

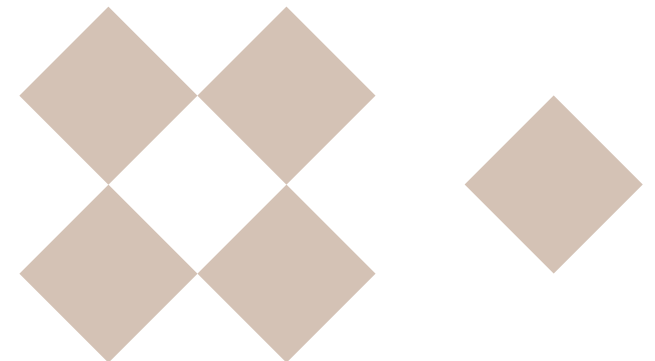

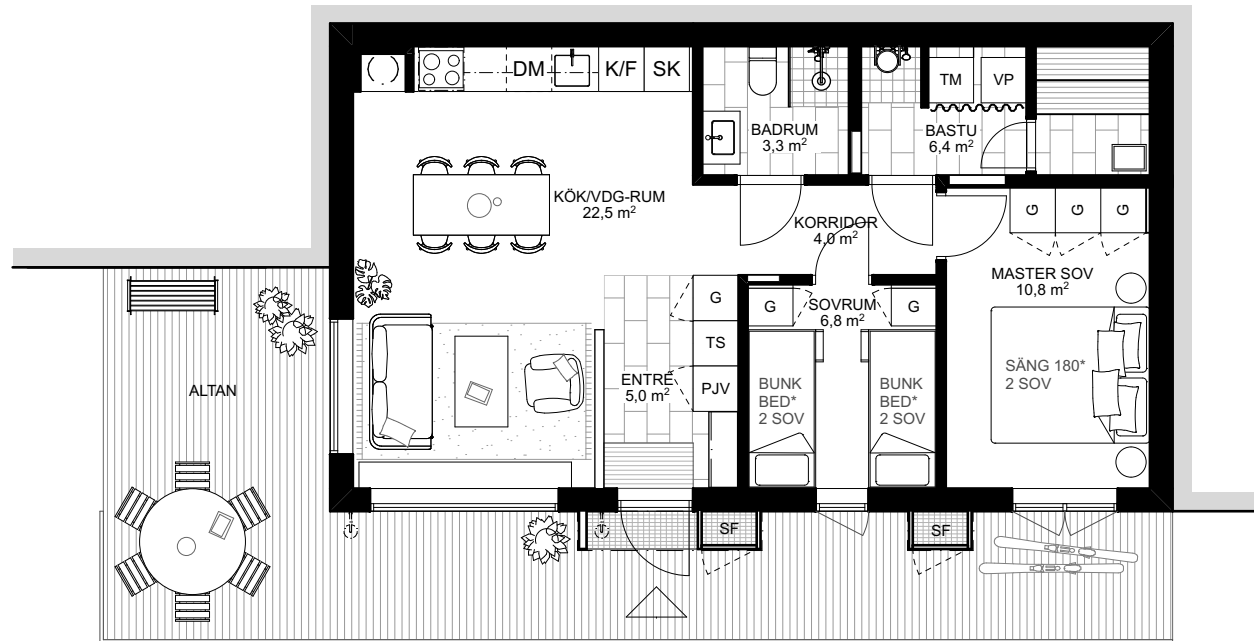


ENTRÉPLAN

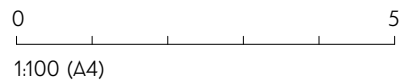

Torkskåp	Garderob	Spis	Diskmaskin	Toalett	Bucket shower	Entré
Tvättmaskin	Pjäxvärmare	Diskho	Skafferi/städ	Tvättställ	Uppstigningslucka	Skidförvaring
Värmepanna	Bänk	Kyl/Frys	Kamin	Dusch	Vattenutkastare	* Ingår ej, tillval


Rumshöjd ca 2,5 m om ej annat anges. Avvikelser kan förekomma. Ytangivelser är preliminära. Möblering är endast illustrativ.

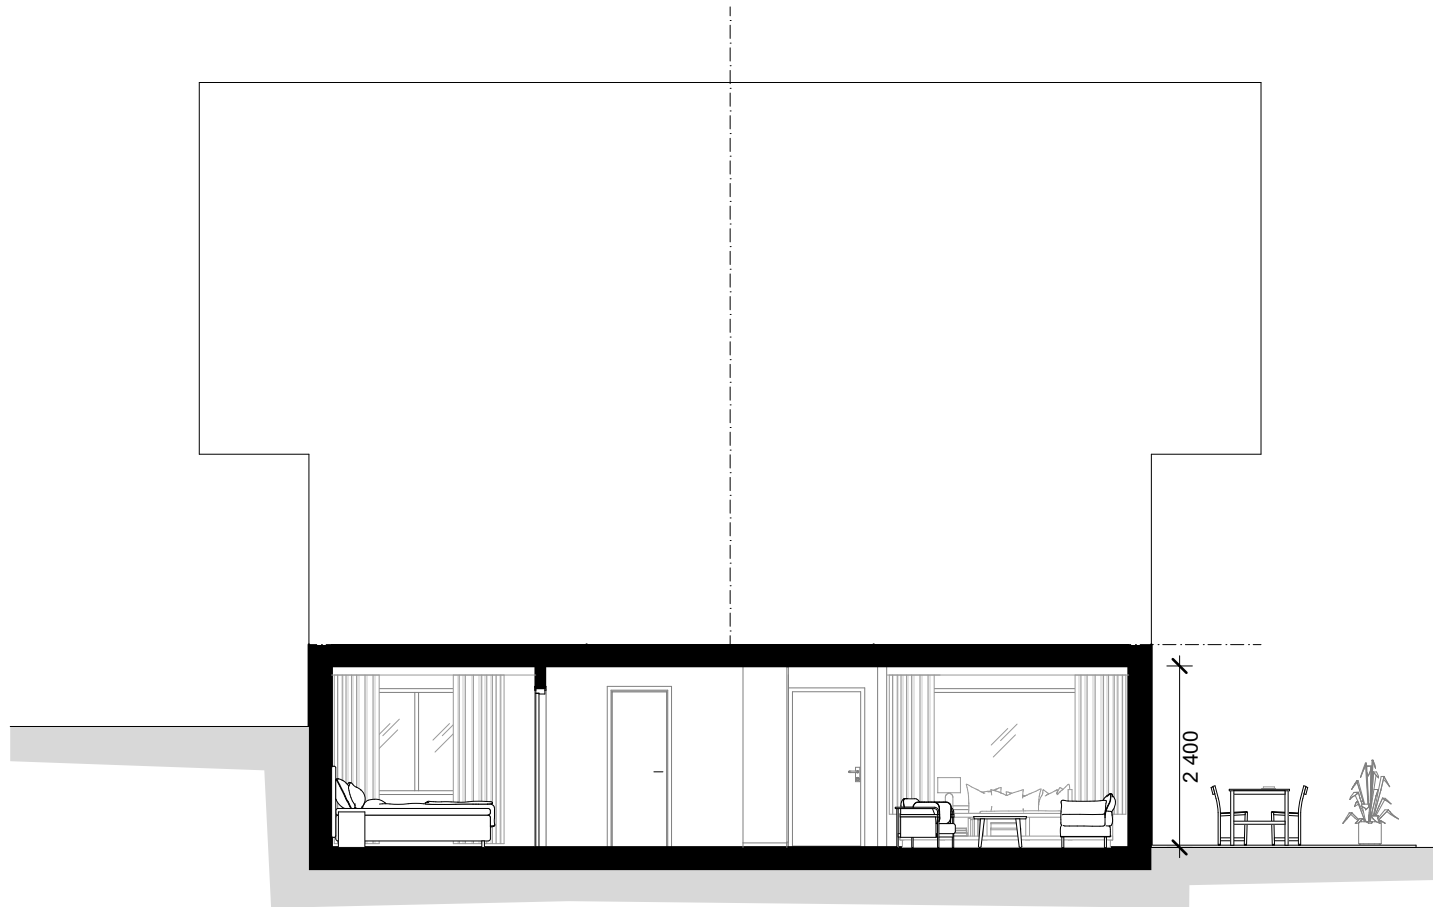


LÄNGDSEKTION

0 5
1:100 (A4)

Rumshöjd ca 2,5 m om ej annat anges. Avvikelser kan förekomma. Möblering är endast illustrativ.

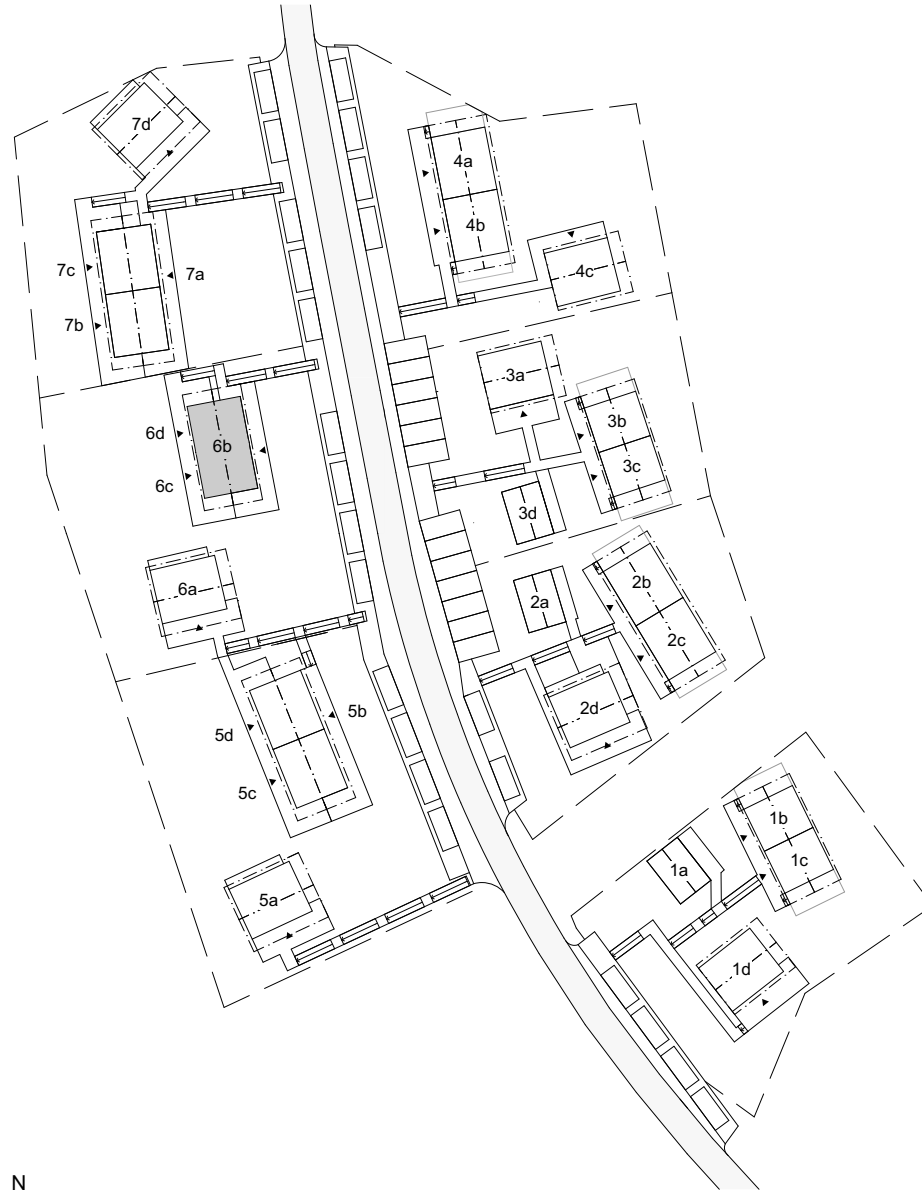

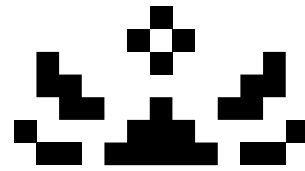

SKARLJUS

Upplev friden och närvaron som ett modernt fjällhem kan ge. Välkommen med din intresseförfrågan och ta första steget mot ditt nya liv på fjället.

skarljus@nowland.se