


Skarljus 5b

4 rum och kök
8 Bäddar, 1 Plan
BOA: 86 kvm
Altan: ca 40 kvm

FUNKTIONER: Rymlig entré med integrerad sittplats, smart förvaring och inbyggd pjäxvärmare och torkskåp. Bastu och mini-spa med kaklade ytor och bucket shower. Tre sovrum med master sovrum, master gästsovrum och sovrum, vardera med platsbyggd förvaring. Separat WC. Badrum med kaklade ytor, takdusch och tvättställ, tvättmaskin och värmepanna dolt bakom draperi. Öppet kök med stort separat skafferi i anslutning till köket. Sällskapsytor med matplats och vardagsrum, kamin med vedförvaring, sittbänk i fönsternisch med inbyggd förvaring.

UTEMILJÖ: Skyddad entré, altan i två väderstreck, låsbara skidställ.

TILLVAL: Sängpaket: Platsbyggda sängar och våningssängar.
Funktionspaket: Ljudsystempaket, uthyrningspaket och familjepaket m.m. Möbelpaket: Köksö, lös möblering och textilier.

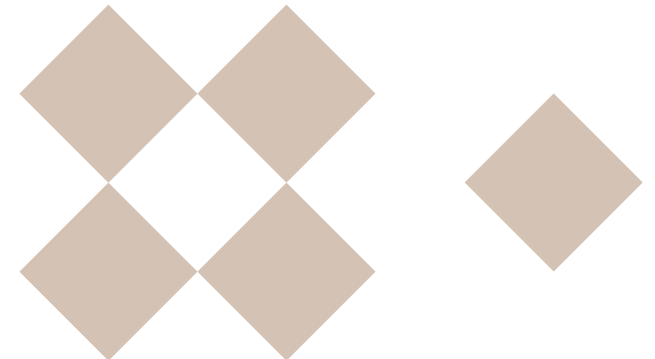


NOWLAND SKARLJUS

Hustyp L1 Plan

NR: 5b, 7a

skarljus.se
 4 RUM & KÖK
 8 Bäddar, 1 Plan
 BOA: 86 kvm
 Altan: ca 40 kvm

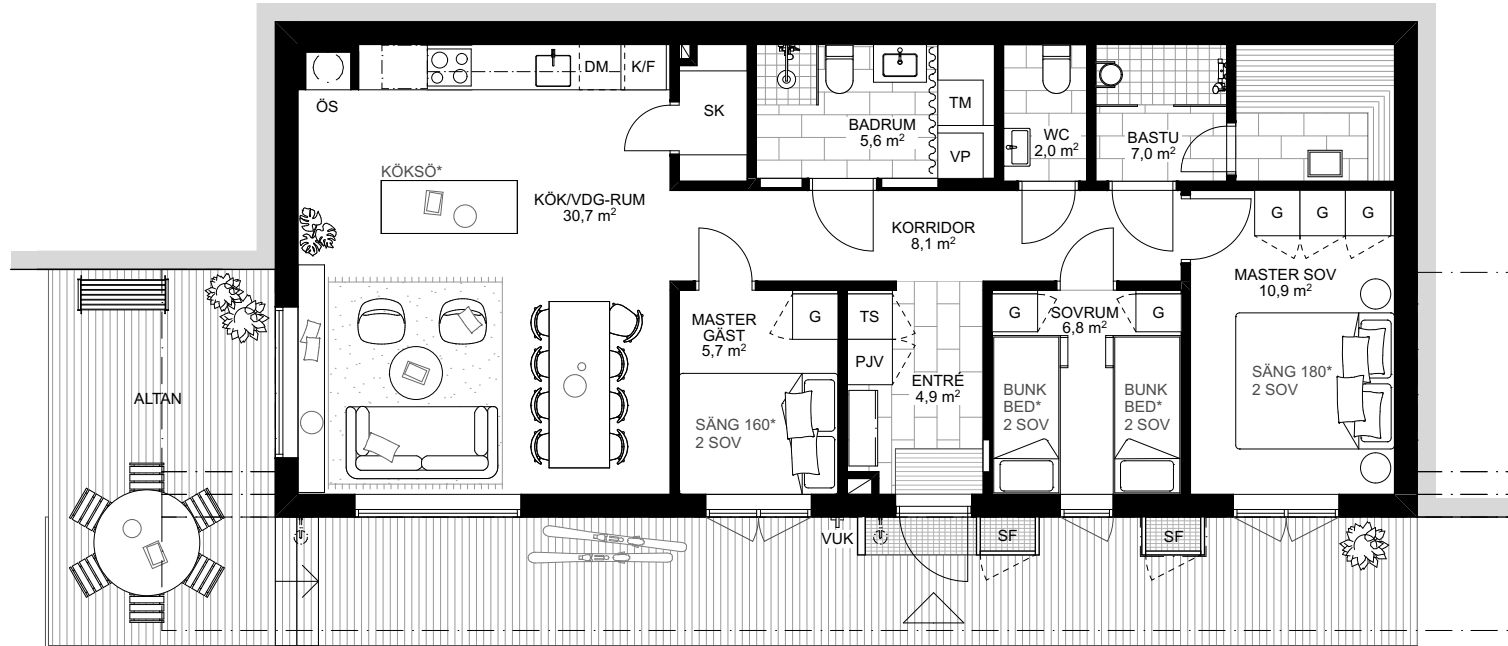

ENTRÉPLAN



Torkskåp	Garderob	Spis	Diskmaskin	Toalett	Bucket shower	Entré
Tvättmaskin	Pjäxvärmare	Diskho	Skafferi/städ	Tvättställ	Uppstigningslucka	Skidförvaring
Värmepanna	Bänk	Kyl/Frys	Kamin	Dusch	Vattenutkastare	* Ingår ej, tillval


Rumshöjd ca 2,5 m om ej annat anges. Avvikelser kan förekomma. Ytångivelser är preliminära. Möblering är endast illustrativ.

NOWLAND SKARLJUS

Hustyp L1 Sektion

NR: 5b, 7a


skarljus.se
4 RUM & KÖK
8 Bäddar, 1 Plan
BOA: 86 kvm
Altan: ca 40 kvm

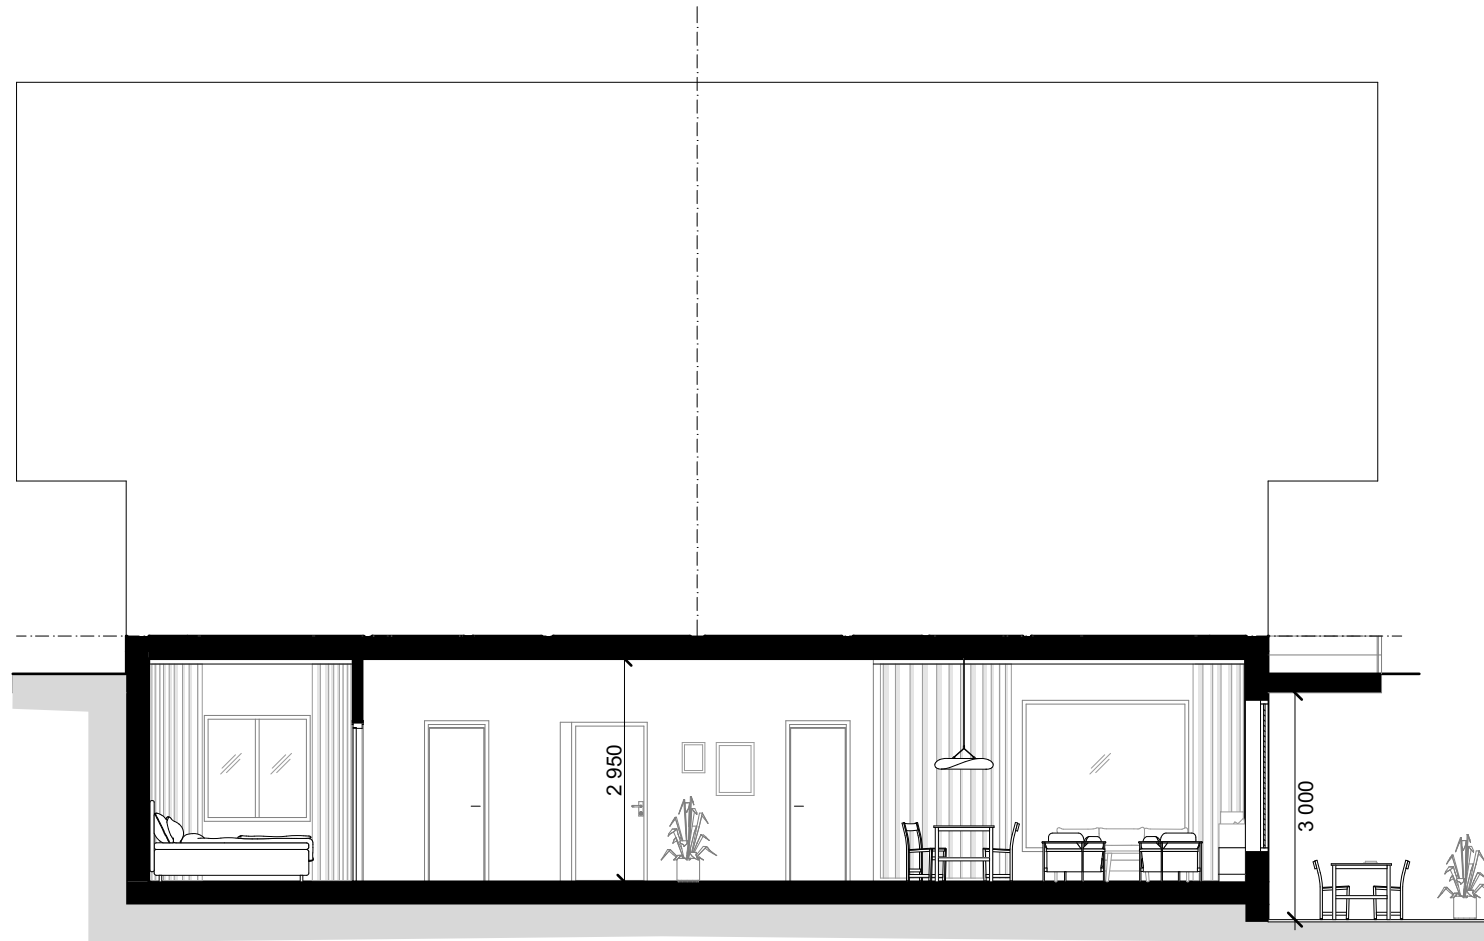


LÄNGDSEKTION

0 5
1:100 (A4)

Rumshöjd ca 2,5 m om ej annat anges. Avvikelser kan förekomma. Möblering är endast illustrativ.

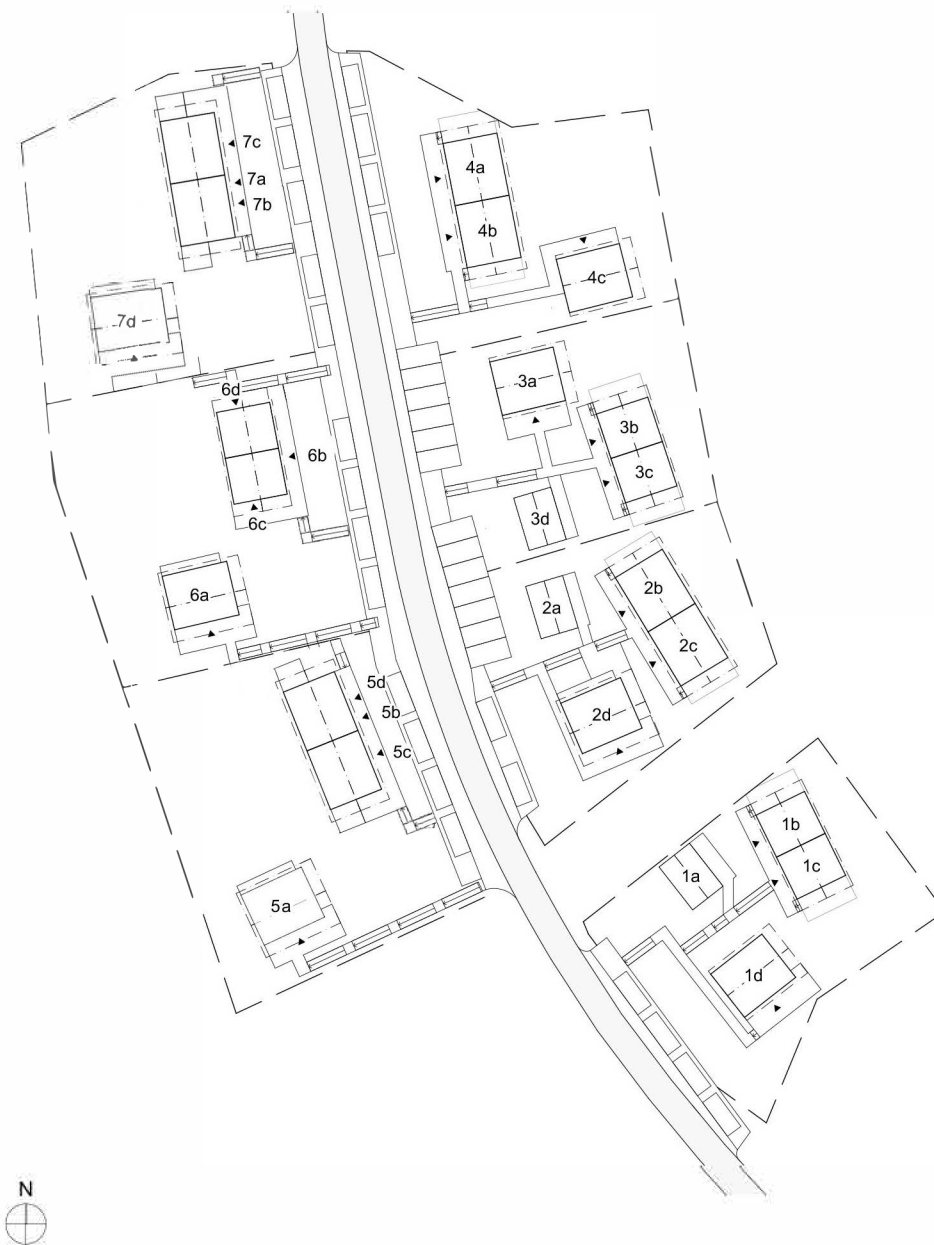

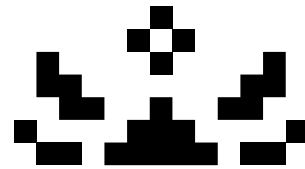

SKARLJUS

Upplev friden och närvaron som ett modernt fjällhem kan ge. Välkommen med din intresseförfrågan och ta första steget mot ditt nya liv på fjället.

skarljus@nowland.se